

Záměr obce

Obec Tasovice prodá následující pozemky v k.ú. Tasovice:

Parc.č.	Výměra m ²	Druh pozemku
část pozemku 588/1	cca 10	ostatní plocha
část pozemku 588/1	cca 65	ostatní plocha
588/3	38	ostatní plocha
část pozemku 591/1	cca 28	zahrada
část pozemku 550/1	cca 18	zahrada
část pozemku 588/1	cca 16	ostatní plocha
část pozemku 588/1	55	ostatní plocha
část pozemku 588/1	cca 20	ostatní plocha
část pozemku 588/1	cca 15	ostatní plocha
588/2	33	ostatní plocha
část pozemku 588/1	cca 105	ostatní plocha
část pozemku 554/2	120	ostatní plocha
část pozemku 588/1	cca 120	ostatní plocha
část pozemku 558/1	cca 10	ostatní plocha
část pozemku 565	cca 10	ostatní plocha
část pozemku 66/6	119	orná půda

Vyobrazení parcel a částí parcel jsou vyznačeny na přiložené katastrální mapě.

V Tasovicích 10.11.2021

Vyvěšeno i na EUD umožňující dálkový přístup

Vyvěšeno 10.11.2021

Sňato :

Pavel Fadrný- starosta



OBEC TASOVICE
675 71 Tasovice 41
IČO:00637319, Tel.:316 400 023

Obsah katastrální mapy a mapy pozemkového katastru se zobrazuje od měřítka 1:5000. Podrobnější informace k používání mapy a aktualizaci jejího obsahu najdete [v nápovědě \(PDE\)](#). **Veškeré zjištěné hodnoty souřadnic a délky NELZE využívat pro vytyčování hranic pozemků v terénu.**

617



Obsah katastrální mapy a mapy pozemkového katastru se zobrazuje od měřítka 1:5000. Podrobnější informace k používání mapy a aktualizaci jejího obsahu najdete [v nápovědě \(PDF\)](#). **Veškeré zjištěné hodnoty souřadnic a délek NEJLZE využívat pro výtýčování hranic pozemků v terénu.**



VÝKAZ DOSAVADNÍHO A NOVÉHO STAVU ÚDAJŮ KATASTRU NEMOVITOSTÍ

Dosavadní stav				Nový stav															
Označení pozemku parc. číslem	Výměra parcely		Druh pozemku	Označení pozemku parc. číslem	Výměra parcely		Druh pozemku	Typ stavby	Způsob využití	Zpús. určení výměr	Porovnání se stavem evidence právních vztahů								
	ha	m ²			Způsob využití	ha					m ²	Způsob využití	Způsob využití	Díl přechází z pozemku označeného v		Číslo listu vlastnictví	Výměra dílu		Označení dílu
														katastru nemovitostí	dřívější poz. evidenci		ha	m ²	
66/6	47	37	orná půda	66/6 st.128	46	18	orná půda zast. pl.			0	66/6	10001	46	18					
					1	19				2	66/6	10001	1	19					
66/28	2	00	travní p.	66/28 st.127	99	66	travní p. zast. pl.			0	66/28	73	99	66					
				66/31	31	55				2	66/28	73	31	55					
					69	33				2	66/28	73	69	33					
	2	47	91		2	47	91												

Výkaz údajů o bonitovaných půdně ekologických jednotkách (BPEJ) k parcelám nového stavu

Parcelní číslo podle katastru nemovitostí		zjednodušené evidence		Kód BPEJ	Výměra		BPEJ na dílu parcely	Parcelní číslo podle katastru nemovitostí		zjednodušené evidence		Kód BPEJ	Výměra		BPEJ na dílu parcely
ha	m ²	ha	m ²		ha	m ²		ha	m ²						
66/6				87311	46	18		66/28				83451	38	22	
												87311	61	44	


Seznam souřadnic (S-JTSK):
Souřadnice pro zápis do KN

Číslo bodu	Y	X	kk	Poznámka	Číslo bodu	Y	X	kk	Poznámka
99-59	606891.89	1125919.39	3	znak z plastu	86	606965.77	1125972.96	3	pata svahu - barva
99-63	606930.01	1125945.63	3	znak z plastu	124	606836.69	1125976.49	3	pata svahu - barva
99-71	606975.19	1125903.81	3	znak z plastu	125	606841.80	1125967.08	3	pata svahu - barva
1	606828.84	1126003.14	3	pata svahu - barva	126	606851.86	1125955.61	3	pata svahu - barva
3	606830.67	1125992.41	3	pata svahu - barva	127	606863.17	1125944.74	3	pata svahu - barva
12	606849.00	1126028.93	3	hrana svahu - barva	128	606876.11	1125934.24	3	pata svahu - barva
13	606841.26	1126028.43	3	hrana svahu - barva	129	606883.08	1125928.99	3	pata svahu - barva
14	606831.34	1126029.19	3	hrana svahu - barva	130	606890.97	1125928.01	3	pata svahu - barva
15	606828.74	1126022.37	3	hrana svahu - barva	132	606899.76	1125928.07	3	pata svahu - barva
16	606830.22	1126013.43	3	hrana svahu - barva	133	606916.43	1125932.67	3	pata svahu - barva
36	606856.82	1126030.32	3	hrana svahu - barva	134	606929.55	1125937.71	3	pata svahu - barva
39	606866.95	1126030.62	3	hrana svahu - barva	135	606943.90	1125940.97	3	pata svahu - barva
43	606886.38	1126026.16	3	hrana svahu - barva	136	606949.38	1125946.55	3	pata svahu - barva
46	606902.29	1126023.84	3	hrana svahu - barva	137	606960.63	1125959.47	3	pata svahu - barva
50	606917.14	1126020.83	3	hrana svahu - barva	156	606946.27	1125976.04	3	barva
53	606931.24	1126017.29	3	hrana svahu - barva	158	606941.14	1125969.57	3	barva
54	606940.41	1126012.97	3	hrana svahu - barva	160	606933.47	1125962.99	3	barva
59	606942.17	1126011.58	3	hrana svahu - barva	162	606922.78	1125957.38	3	barva
62	606946.39	1126006.45	3	hrana svahu - barva	163	606909.93	1125953.44	3	barva
63	606951.00	1125995.67	3	hrana svahu - barva	164	606900.10	1125951.57	3	barva
66	606952.27	1125991.33	3	hrana svahu - barva	165	606889.18	1125950.98	3	barva
69	606951.03	1125988.93	3	bet.panely	166	606878.68	1125953.18	3	barva
70	606949.99	1125985.13	3	bet.panely	167	606870.24	1125958.49	3	barva
73	606954.30	1125989.88	3	bet.panely	168	606860.50	1125966.72	3	barva
74	606953.80	1125988.14	3	bet.panely	169	606852.91	1125974.83	3	barva
75	606960.29	1125988.48	3	bet.panely	170	606846.25	1125985.25	3	barva
80	606959.68	1125986.45	3	bet.panely	171	606838.72	1125999.17	3	barva
81	606962.52	1125985.53	3	bet.panely	194	606936.79	1125939.35	3	pata svahu - barva
85	606964.79	1125978.62	3	pata svahu - barva	195	606907.67	1125930.25	3	pata svahu - barva

označeno dočasným způsobem dle § 91 odst. 6 vyhlášky č. 357/2013 Sb. v platném znění.

*) KMD (Bystřice nad Perštejnem 2-2/33,34, 2-3/11,12)

GEOMETRICKÝ PLÁN pro rozdělení pozemku vyznačení vodního díla	Geometrický plán ověřil úředně oprávněný zeměměřický inženýr	Stejnopis ověřil úředně oprávněný zeměměřický inženýr:
	Jméno, příjmení: Ing. Petr Wagner	Jméno, příjmení:
	Číslo položky seznamu úředně oprávněných zeměměřických inženýrů: 388/1995	Číslo položky seznamu úředně oprávněných zeměměřických inženýrů:
	Dne: 18.10.2021 Číslo: 2486/2021	Dne: Číslo:
	Náležitosti a přesnosti odpovídá právním předpisům.	Tento stejnopis odpovídá geometrickému plánu v elektronické podobě uloženému v dokumentaci katastrálního úřadu.
Vyhotovitel: ZK-Brno s.r.o. Marie Hübnerové 58 621 00 Brno	Katastrální úřad souhlasí s očíslováním parcel.	Ověření stejnopisu geometrického plánu v listinné podobě.
Číslo plánu: 156-1025/2019		
Okres: Blansko		
Obec: Tasovice		
Kat. území: Tasovice		
Mapový list: KMD *		
<p style="font-size: small;">Dosavadním vlastníkům pozemků byla poskytnuta možnost seznámit se v terénu s průběhem navrhovaných nových hranic, které byly označeny předepsaným způsobem.</p>		

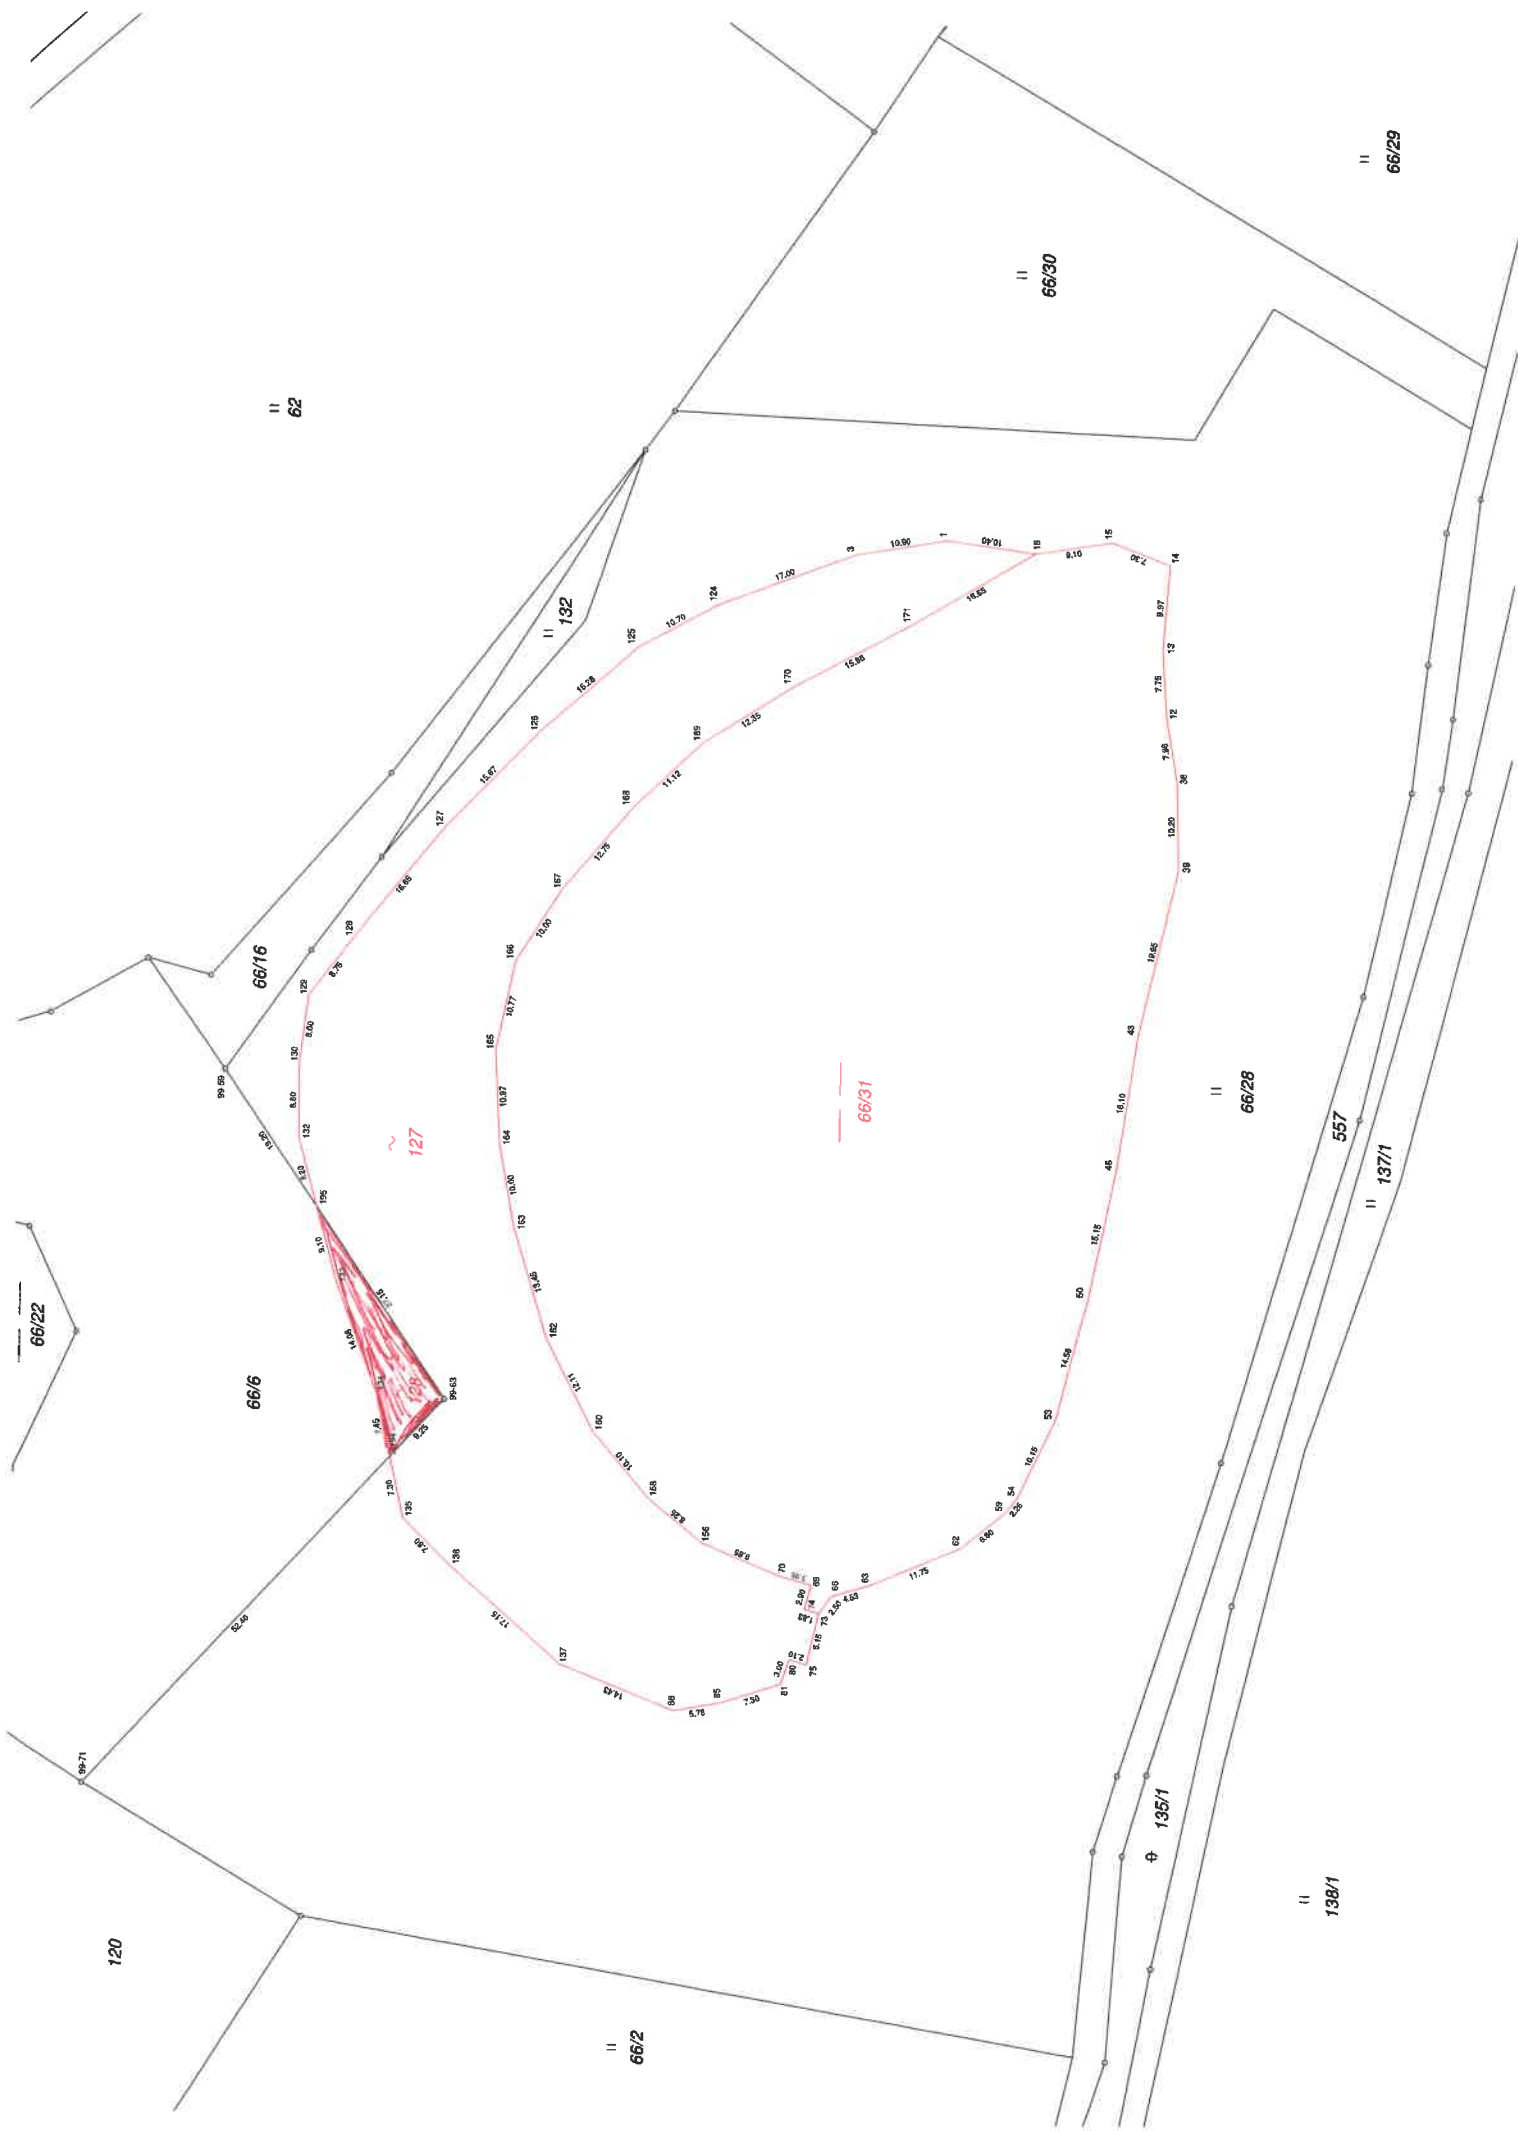

11 62

11 66/30

11 66/29

11 132

66/16

66/6

~ 127

66/31

11 66/28

557

11 137/1

11 138/1

⊕ 135/1

11 66/2

120

66/22

